
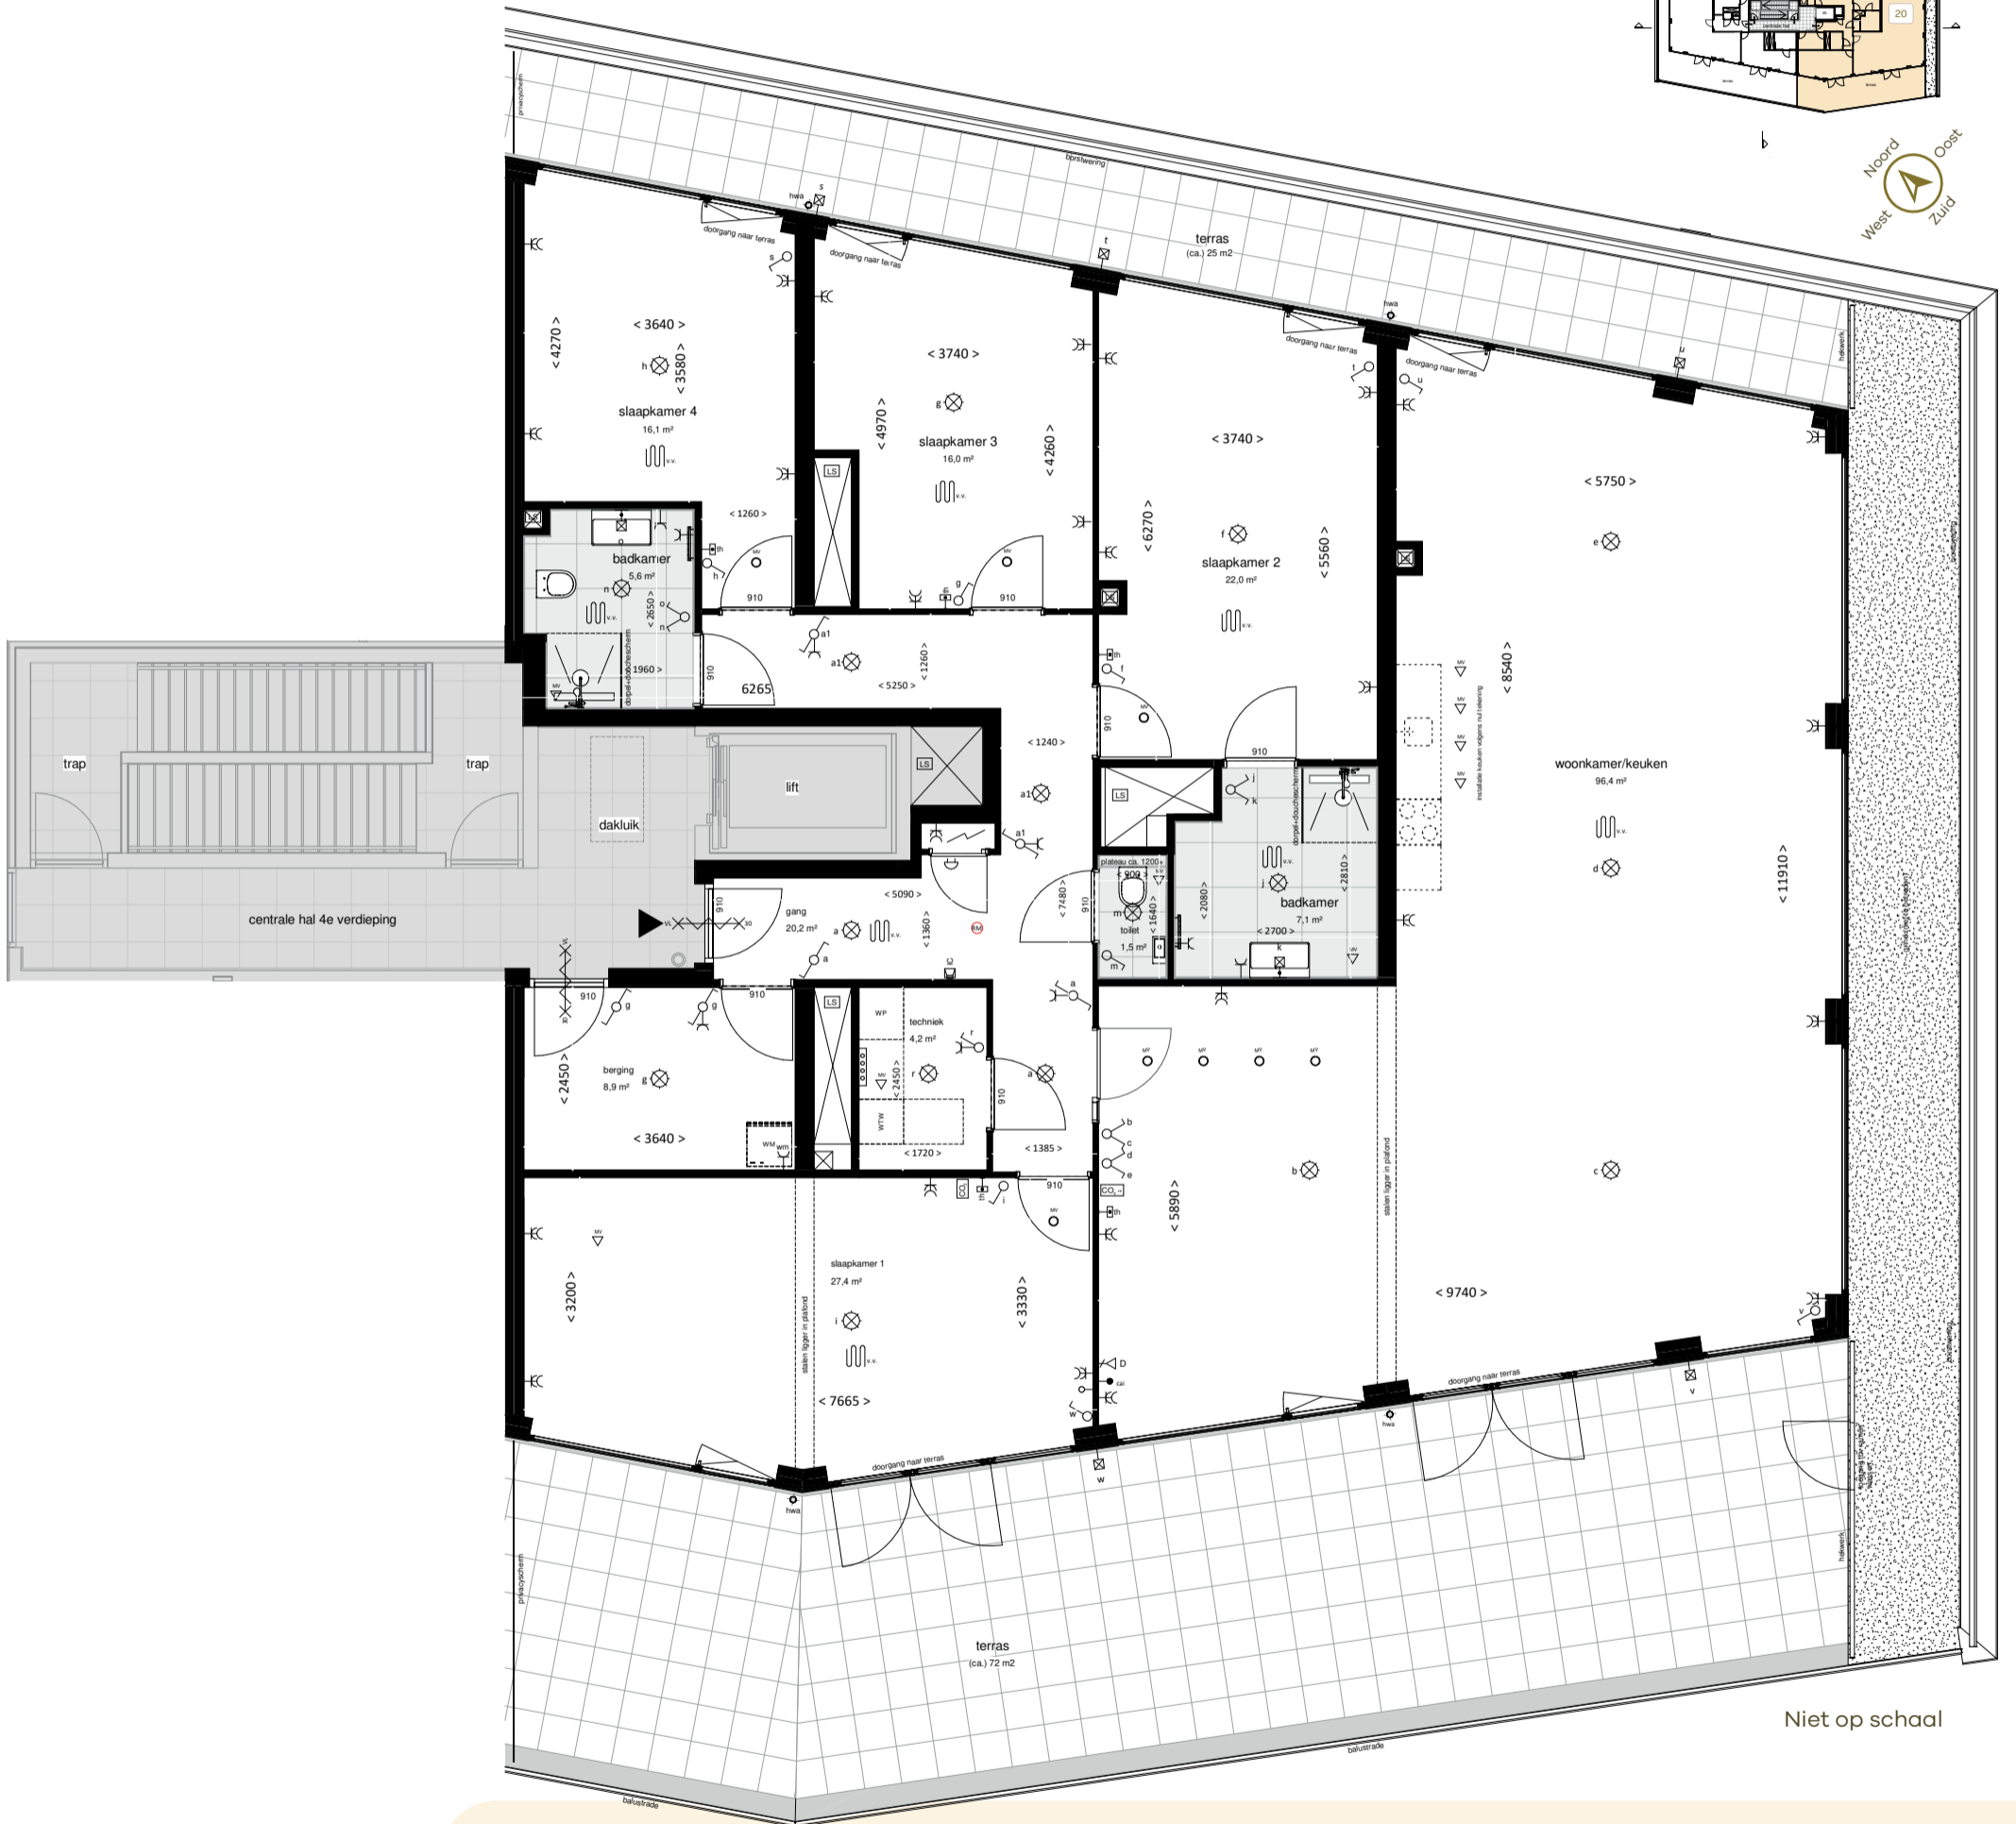


Vierde verdieping

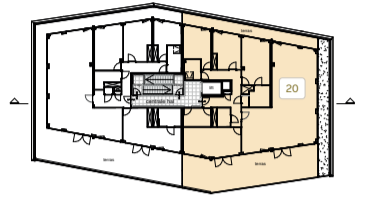

Niet op schaal

**Renvooi**

Enkele schakelaar	Aansluitpunt wasmachine	Bedrukker	hwa Hemelwaterafvoer	<ul style="list-style-type: none"> <li>- Kleine wijzigingen voorbehouden.</li> <li>- Aan de maatvoering kunnen geen rechten worden ontleend.</li> <li>- Maatvoering betreft circa-maten en is aangegeven in millimeters</li> <li>- Elektra-aansluitpunten, keukenopstelling ventilatiepunten, radiatoren en rookmelders zijn indicatief aangegeven.</li> <li>- Het is mogelijk dat niet alle symbolen van toepassing zijn op uw woningtype.</li> </ul>
Dubbele schakelaar	Loze leiding t.b.v. aansluitpunt	Schel t.b.v. bedrukker	Plafondventiel t.b.v. toevoer ventilatie	
Wissel schakelaar	Ruimte thermostaat	Videfoon	Plafondventiel t.b.v. afvoer ventilatie	
Enkele schakelaar met enkele wandcontactdoos	C.A.I. (bedraad)	Rookmelder	CO <sub>2</sub> sensor	
Wissel schakelaar met enkele wandcontactdoos	Aansluitpunt data (bedraad)	Meterkast	CO <sub>2</sub> sensor en standen schakelaar	
Dubbele schakelaar met enkele wandcontactdoos	Plafond lichtpunt excl. armatuur	Verdelers vloerverwarming (positie indicatief)	LS leidingschacht	
Enkele wandcontactdoos met randaarde vertikaal	Wandlichtpunt excl. armatuur	e-radiator (afmeting en positie indicatief)	30 min Zelfsluitende deur, 30 min WBDBO vrijloopdranger	
Dubbele wandcontactdoos met randaarde vertikaal	v.v. Vloerverwarming	entree appartement	60 min Zelfsluitende deur, 60 min WBDBO	
			WP Opstelplaats warmtepomp (met toebehoren)	
			WTW Opstelplaats WTW ventilatieunit (met toebehoren)	

Ontwikkeling



Realisatie

